




Grundriss Garage

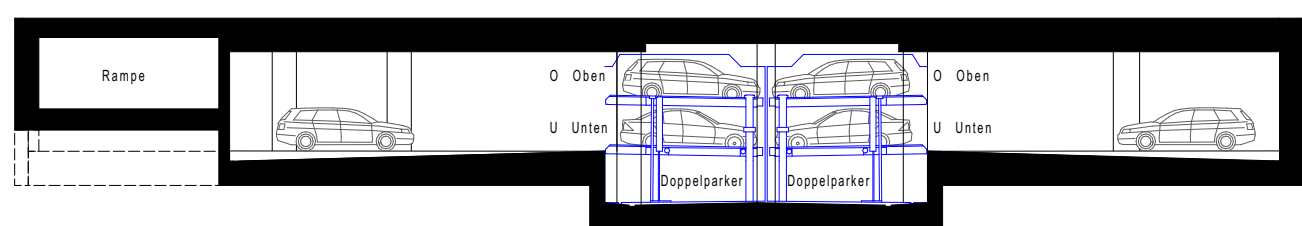

Systemschnitt Garage mit Doppelparkern

ER Einlagerungsraum E-Z. Elektrozählerraum HBFA Hausbrieffachanlage	KIWA Kinderwagen Abstellraum WMR Wasser-Messraum O Oben (Doppelparker) U Unten (Doppelparker)	1. Untergeschoss	Planerst./Index: -
---	--	------------------	-----------------------

**SÜBA**  
 SÜBA AG  
 Wipplingerstraße 35, 1010 Wien  
 www.sueba.at

**MO SER** ARCHITECTS  
 MOSER ARCHITECTS ZT GmbH  
 Handelskai 130, 1020 Wien  
 T +43 1 245 68-0  
 F +43 1 245 68-161  
 office@moserarchitects.at  
 moserarchitects.at

Maßstab:  
1:500, 1:250

Datum:  
06.04.2020

Änderungen vorbehalten (z.B. Änderungen der Wohnnutzfläche bis zu +-3%, Leitungsführungen, etc.). Achtung: Durch das Kopieren dieses Planes können sich Maßstab und Proportionen verändern. Die im Plan eingezeichneten Möbel dienen der Illustration. Quadratmeterangaben können sich aufgrund von technischen Erfordernissen noch verändern.

Adresse:  
 LivingImFranks  
 Wiener Straße 6-8  
 3430 Tulln

