


SÜBA

Wohnen. Werte. Wohlbefinden.

SÜBA AG
 Paulanergasse 15/6
 A-1040 Wien
 www.sueba.at
 Telefon: + 43 1 580 10

OBERLAAERGARTEN
 1100 WIEN
 OBERLAAER STRASSE 29
 UNTERE KAISTRASSE 16

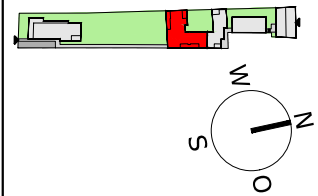




OBERLAAER STRASSE 29
 OG
TOP 5
 2-ZIMMER WOHNUNG

STIEGE: Stiege 3
 STOCK: OG
 TOP: 05


WOHNFLÄCHE: 57.28m²
 LOGGIA: 0.00m²
 BALKON: 9.53m²
 TERRASSE: 0.00m²
 GARTEN: 0.00m²
 RAUMHÖHE: 250cm

Unverbindliche Plankopie. Änderungen während der Bauausführung infolge der Behördenauflagen, haustechnischer und konstruktiver Maßnahmen vorbehalten. Alle Maße sind in Zentimeter, sofern nicht anders angegeben. Türkoten sind Durchgangslichter. Höhenangaben beziehen sich auf FOK. Längen-, Höhen-, Flächenangaben entsprechen den Rohbaumaßen. Bauübliche Toleranzen sind zulässig. Dieser Plan ist nicht für die Bestellung von Einbaumöbeln verwendbar. Naturmaße erforderlich! Die Einrichtung ist illustrativ dargestellt und wird nicht geliefert. Boden- und Wandbeläge, Elektro-, Sanitär- und sonstige Ausstattung laut gültiger Ausstattungsbeschreibung. Duschtassen sind optional (auf Sonderwunsch).

STIEGE	Top 5	Wohnung
03	57.28 m ²	2 Zimmer
	Balkon	9.53m ²

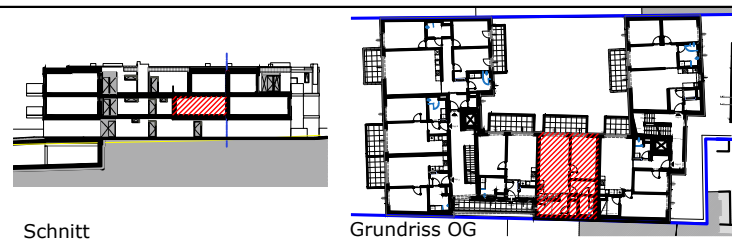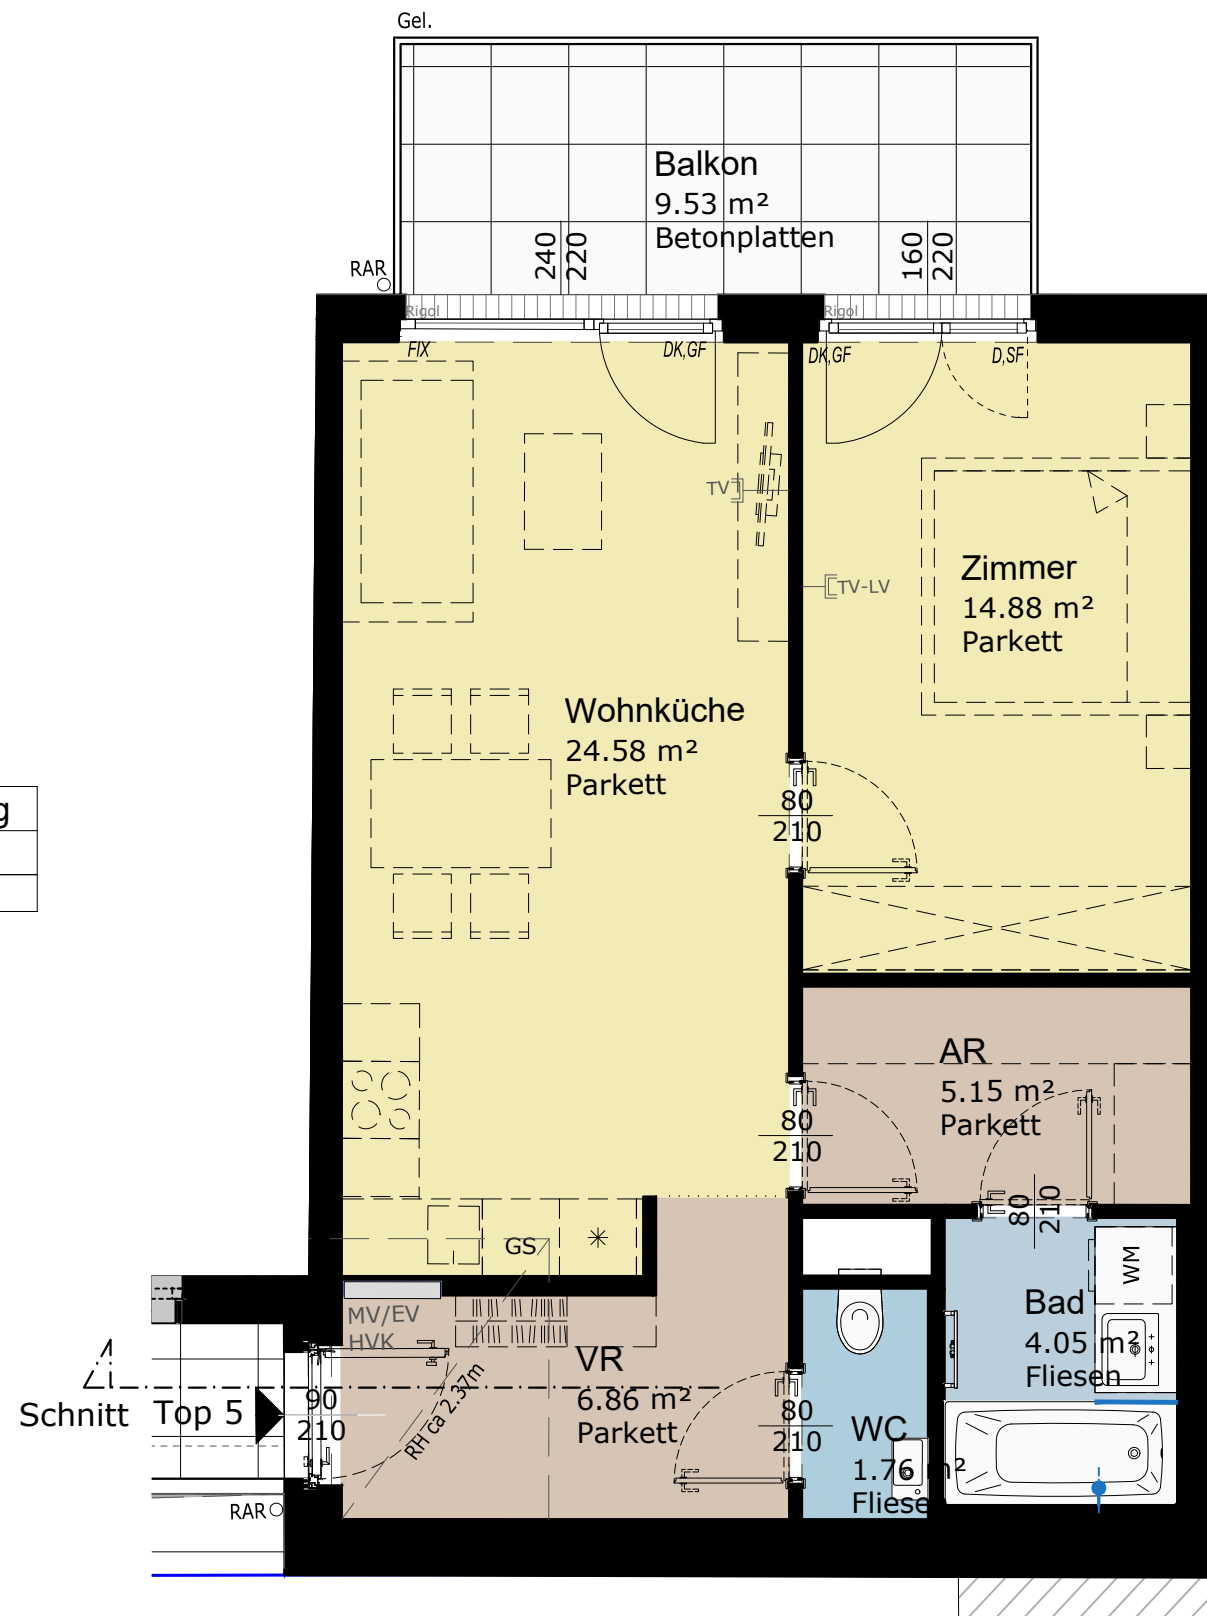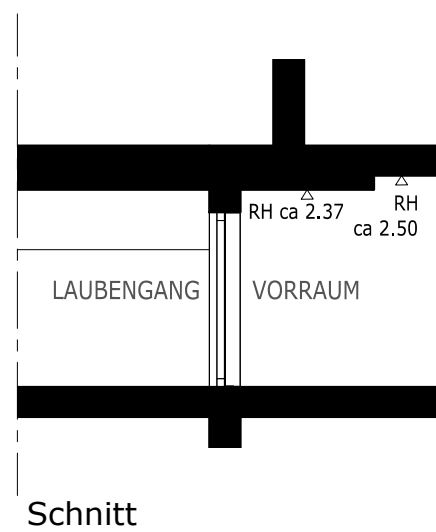

- | | | | | | |
|--------------------|---------------------------------|-----|----------------|------|------------------------|
| TV | TV - Steckdose | FIX | Fixverglasung | DK | Drehkipp-Fenster |
| TV-LV | TVLV - Steckdose Leerverrohrung | SF | Stehflügel | D | Dreh-Fenster |
| Entwässerungsrinne | | WM | Waschmaschine | EV | Elektroverteilerkasten |
| AD | Abgehängte Decke | * | Kühlschrank | MV | Medienverteiler |
| FPH | Fertigparapethöhe | GS | Geschirrspüler | HVK | Heizverteilerkasten |
| GF | Gehflügel | BA | Bodenablauf | Pot. | Poterie |
| | | RAR | Regenrohr | OL | Oberlicht |

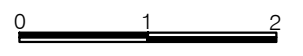

Datum: 09.03.2018

LICHTBLAU | SPINDLER
 ARCHITEKTEN

www.lichtblauspindler.at