
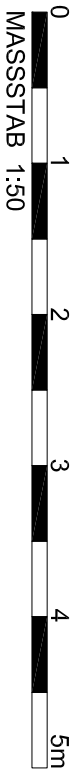
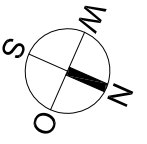


Podhoretzkygasse 10 - Stiege 1
ERDGESCHOSS

TOP 1
2-ZIMMER-WOHNUNG

WOHNFLÄCHE	48,17 m ²
TERRASSE	9,39 m ²
GARTEN	22,13 m ²
RAUMHÖHE	mind. 2,55 m

Unverbindliche Plankopie. Änderungen während der Bauausführung, infolge Behördenanfragen, haustechnischer und konstruktiver Maßnahmen vorbehalten.
Alle Maße sind in Zentimeter, sofern nicht anders angegeben.
Türkoten sind Durchgangstüren.
Höhenangaben beziehen sich auf FOK. Längen-, Höhen- und Flächenangaben entsprechen den Rohmaßen.
Bauliche Toleranzen sind zulässig. Dieser Plan ist nicht für die Bestellung von Einbaumöbeln verwendbar.
Naturmaß-Aufnahme erforderlich! Die Einrichtung ist illustrativ dargestellt und wird nicht geliefert.
Boden- und Wandbeläge, Elektro-, Sanitär- und sonstige Ausstattung laut gültiger Ausstattungsbeschreibung.

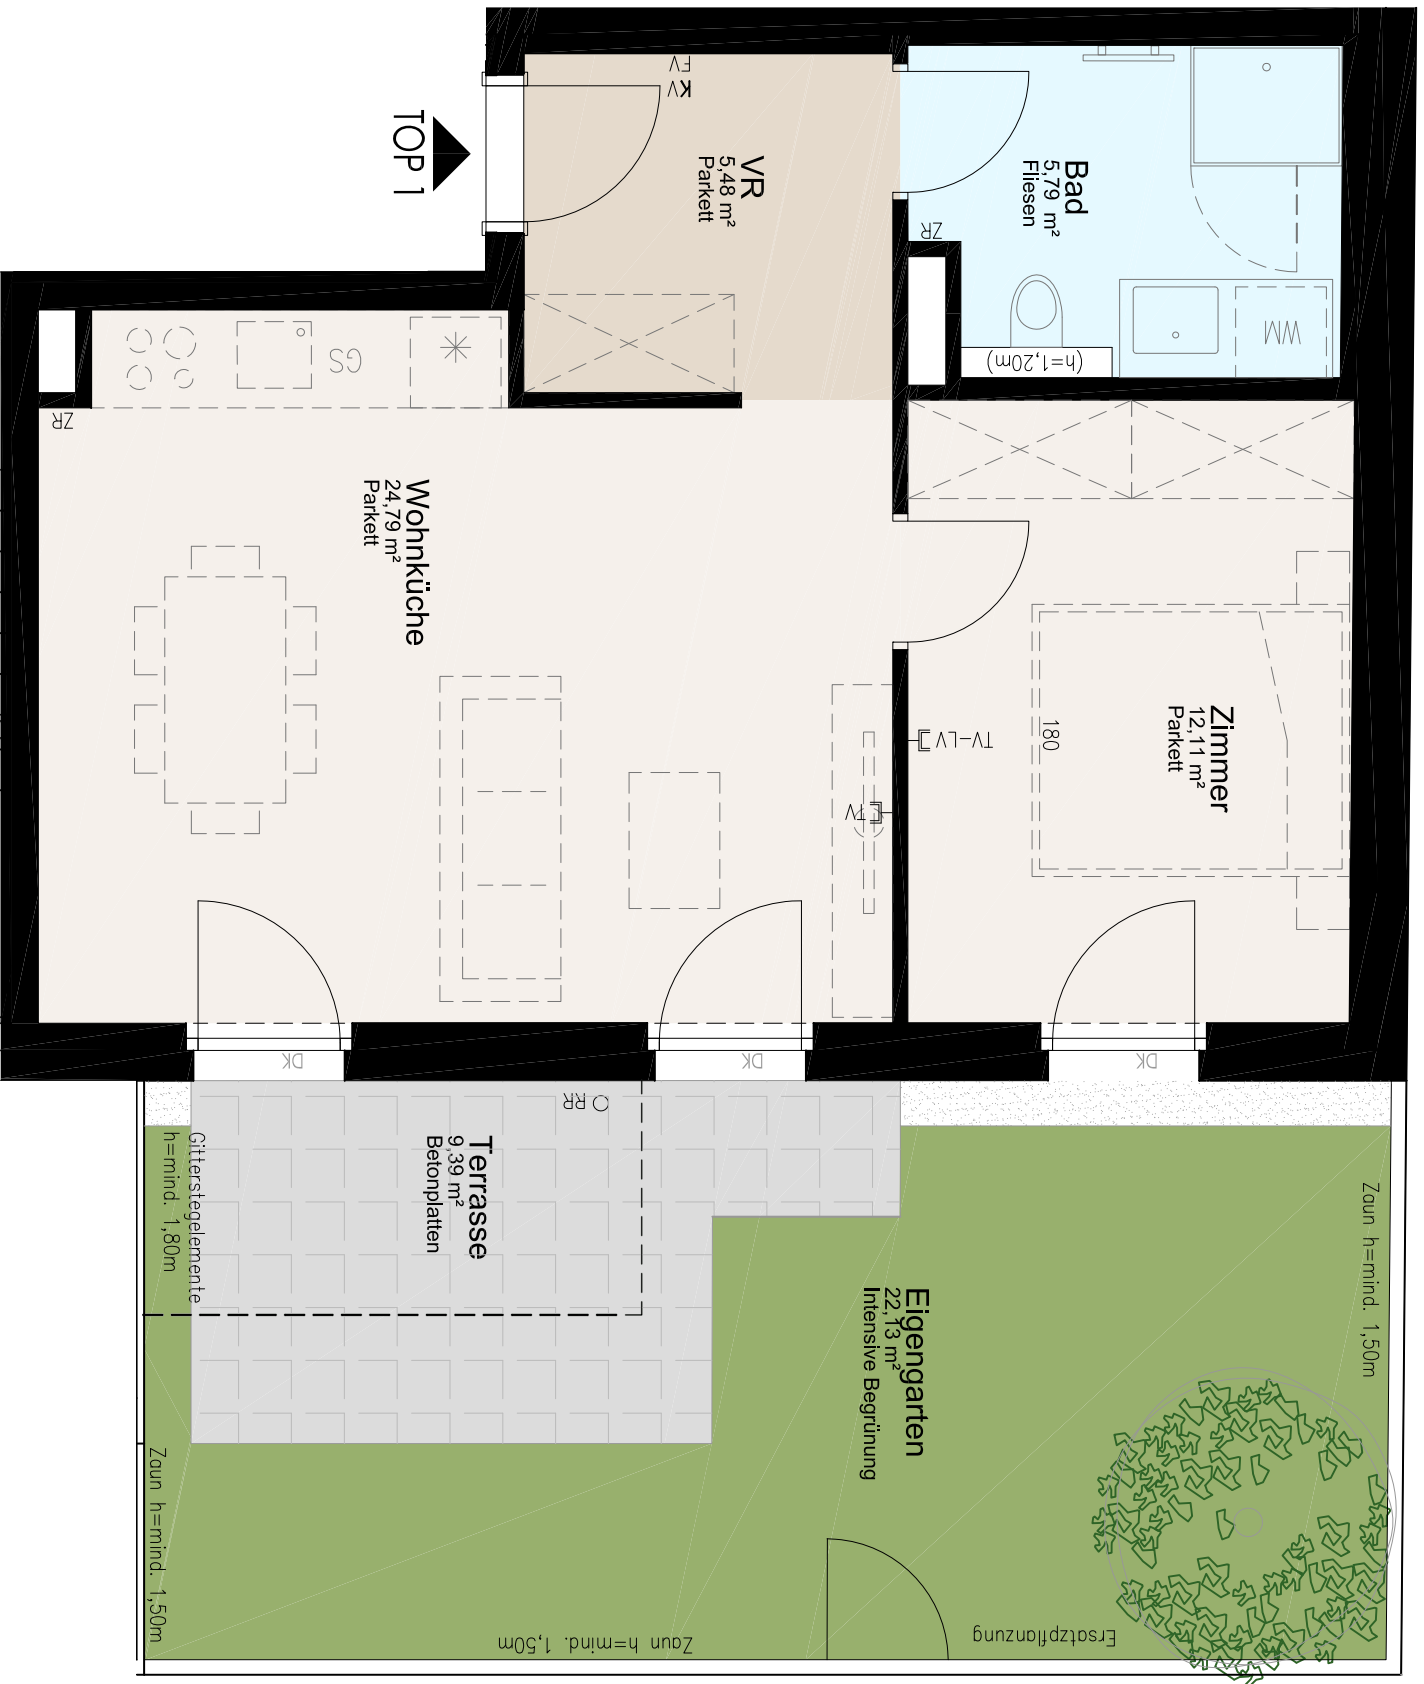

ZR ZÄHLERREVISION
KV KOMBIVERTEILER
FV FUSSBODENHEIZUNGS-
VERTEILER

D DREHFLÜGEL
K KIPPFLÜGEL
DK DREHKIPPFLÜGEL
FIX FIXVERGLASUNG
RR REGENABFALLROHR

VK VORDERKANTE
AD ABGEHÄNGTE DECKE
UKFD UNTERKANTE FERTIGDECKE
PH PARAPETHÖHE
RH RAUMHÖHE

TV FERNSEHANSCHLUSS
LV LEERVERROHRUNG
GS GESCHIRRSPÜLER
* KÜHLSCHRANK
WM WASCHMASCHINE

Planer:



DUDA, TESTOR, ARCHITKTUR

Datum: 21.02.2017