

Podhoretzkygasse 10 - Stiege 1

ERDGESCHOSS

TOP 2

2-ZIMMER-WOHNUNG

WOHNFLÄCHE	45,26 m ²
TERRASSE	10,08 m ²
GARTEN	13,52 m ²

RAUMHÖHE mind. 2,55 m

Unverbindliche Plankopie. Änderungen während der Bauausführung, infolge Behördenauflagen, haustechnischer und konstruktiver Maßnahmen vorbehalten.

Alle Maße sind in Zentimeter, sofern nicht anders angegeben.

Türkoten sind Durchgangslichter. Höhenangaben beziehen sich auf FOK. Längen-, Höhen- und Flächenangaben entsprechen den Rohbaumaßen.

Bauübliche Toleranzen sind zulässig. Dieser Plan ist nicht für die Bestellung von Einbaumöbeln verwendbar.


Naturmaß-Aufnahme erforderlich! Die Einrichtung ist illustrativ dargestellt und wird nicht geliefert.

Boden- und Wandbeläge, Elektro-, Sanitär- und sonstige Ausstattung laut gültiger Ausstattungsbeschreibung.


Planer:

Datum:

21.02.2017

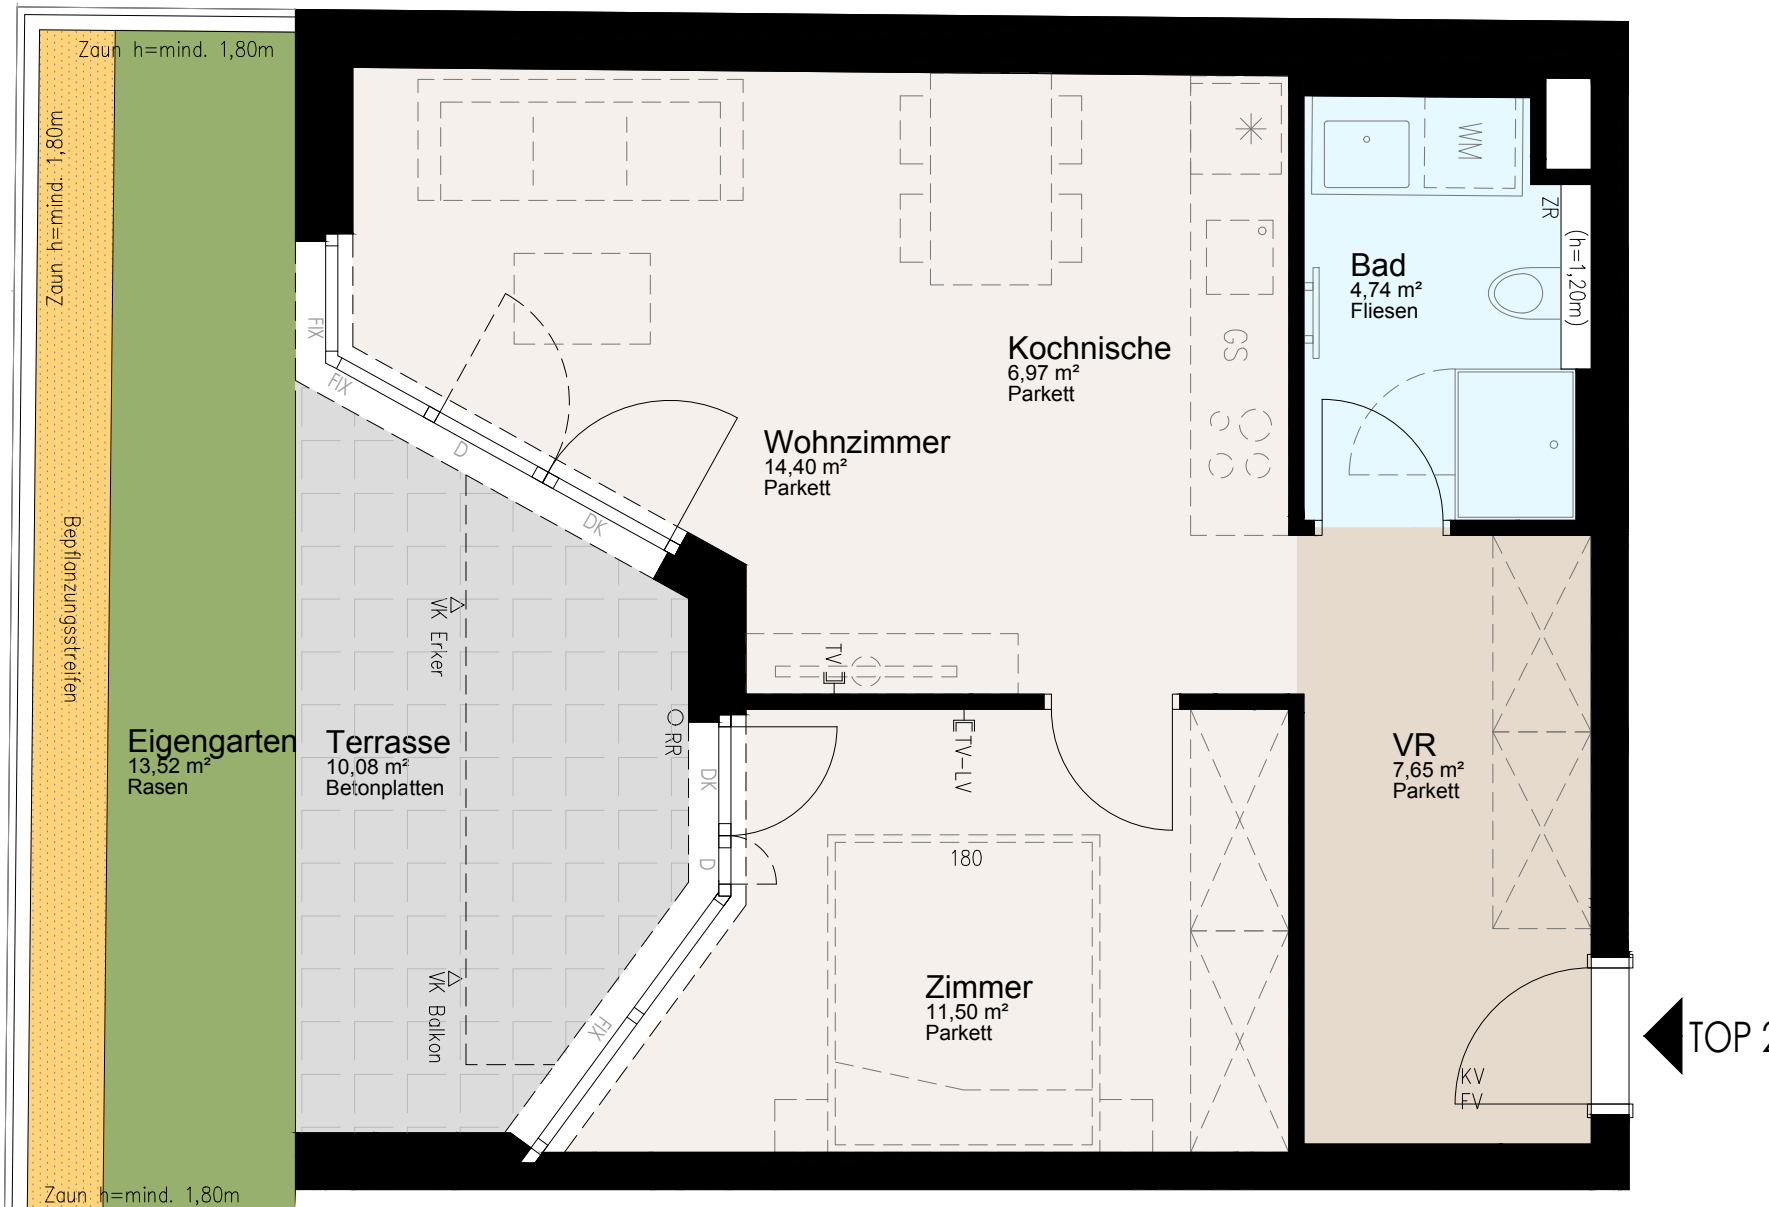

← TOP 2

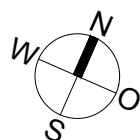

ZR ZÄHLERREVISION
KV KOMBIVERTEILER
FV FUSSBODENHEIZUNGS-
VERTEILER

D DREHFLÜGEL
K KIPPFLÜGEL
DK DREHKIPPFLÜGEL
FIX FIXVERGLASUNG
RR REGENABFALLROHR

VK VORDERKANTE
AD ABGEHÄNGTE DECKE
UKFD UNTERKANTE FERTIGDECKE
PH PARAPETHÖHE
RH RAUMHÖHE

TV FERNSEHANSCHLUSS
LV LEERVERROHRUNG
GS GESCHIRRSPÜLER
* KÜHLSCHRANK
WM WASCHMASCHINE