

Podhoretzkygasse 10 - Stiege 1

ERDGESCHOSS

TOP 3

2-ZIMMER-WOHNUNG

WOHNFLÄCHE	48,74 m ²
TERRASSE	11,79 m ²
GARTEN	13,87 m ²

RAUMHÖHE mind. 2,55 m

Unverbindliche Plankopie. Änderungen während der Bauausführung, infolge Behördenauflagen, haustechnischer und konstruktiver Maßnahmen vorbehalten.


Alle Maße sind in Zentimeter, sofern nicht anders angegeben.

Türkoten sind Durchgangslichter. Höhenangaben beziehen sich auf FOK. Längen-, Höhen- und Flächenangaben entsprechen den Rohbaumaßen.


Bauübliche Toleranzen sind zulässig. Dieser Plan ist nicht für die Bestellung von Einbaumöbeln verwendbar.

Naturmaß-Aufnahme erforderlich! Die Einrichtung ist illustrativ dargestellt und wird nicht geliefert.

Boden- und Wandbeläge, Elektro-, Sanitär- und sonstige Ausstattung laut gültiger Ausstattungsbeschreibung.

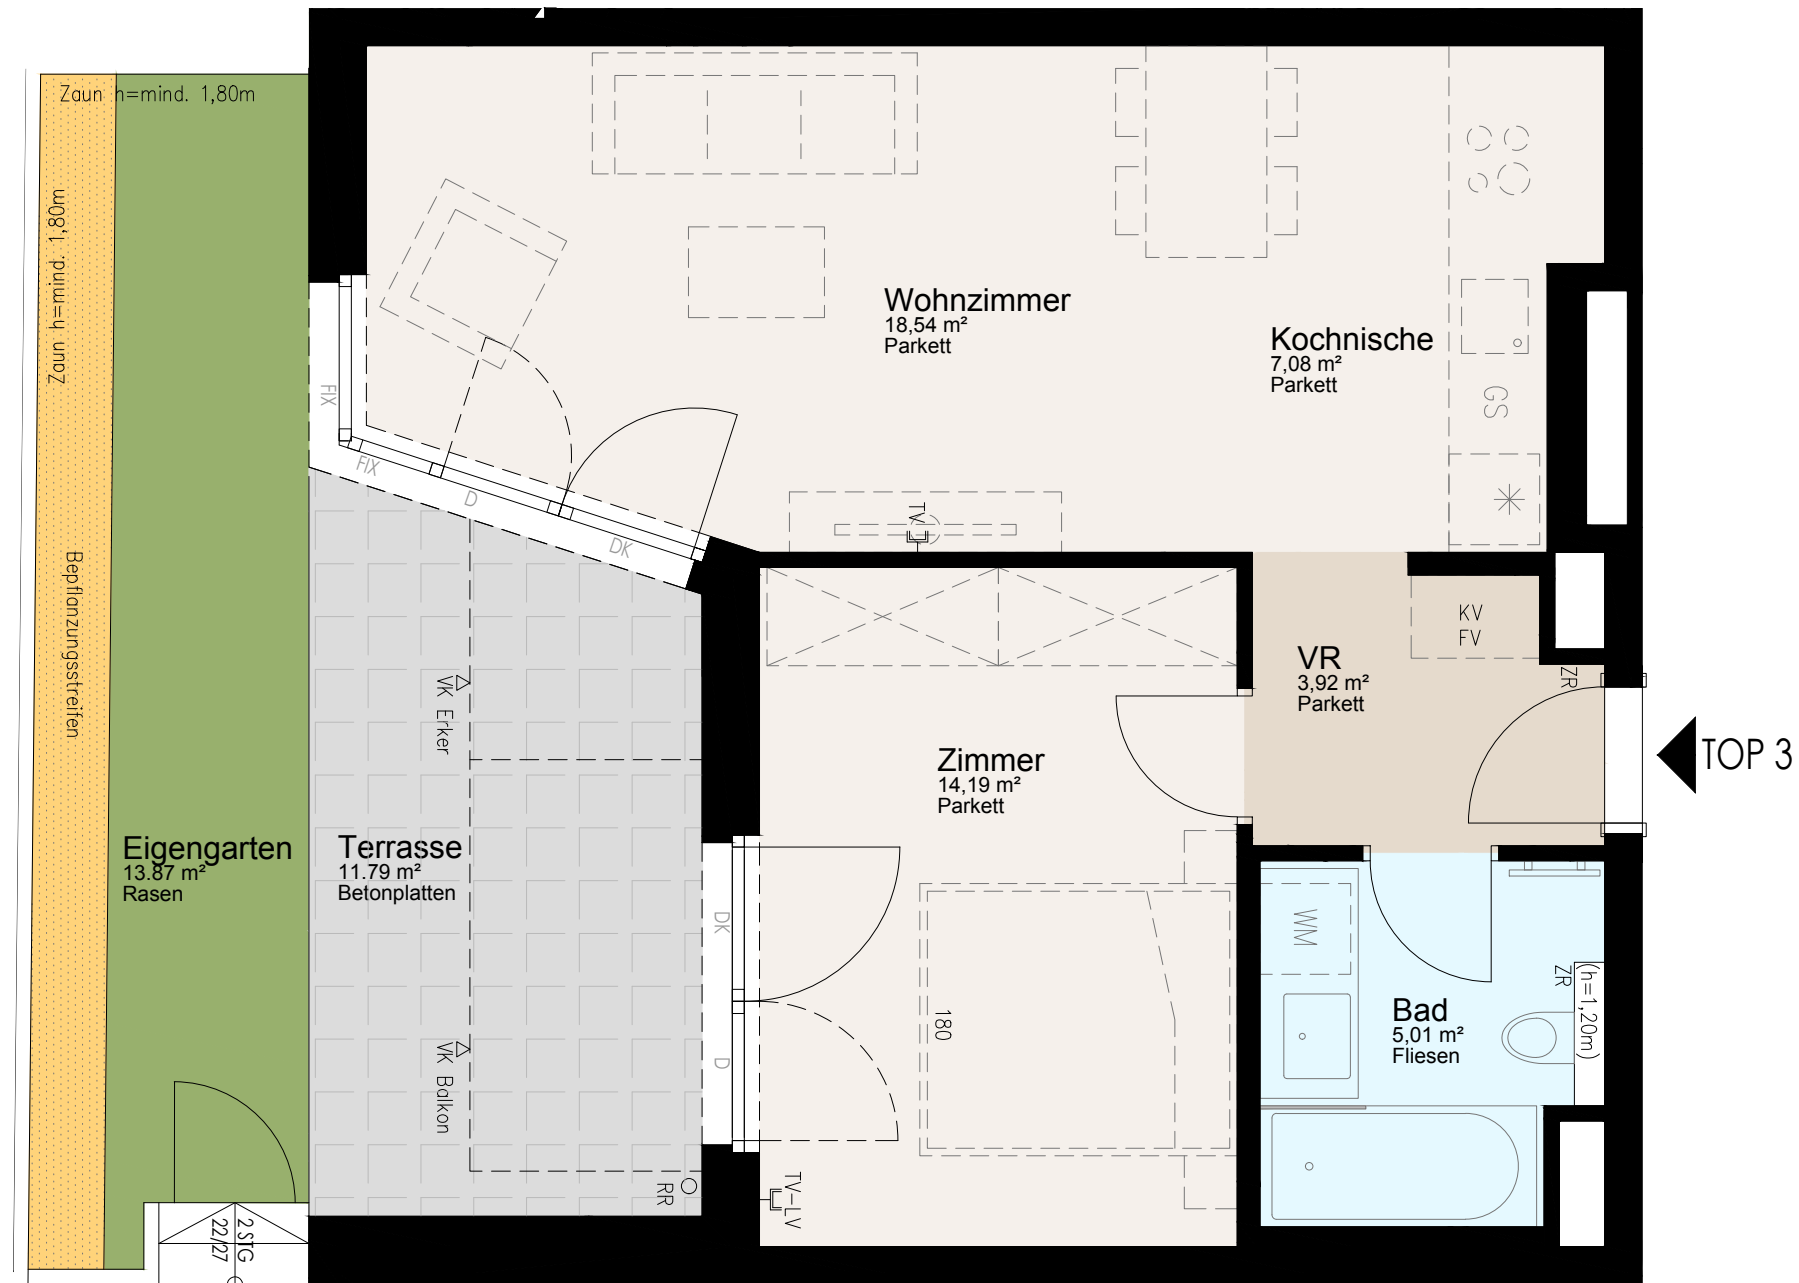

← TOP 3

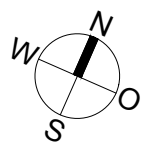

ZR	ZÄHLERREVISION	D	DREHFLÜGEL	VK	VORDERKANTE	TV	FERNSEHANSCHLUSS
KV	KOMBIVERTTEILER	K	KIPPFLÜGEL	AD	ABGEHÄNGTE DECKE	LV	LEERVERROHRUNG
FV	FUSSBÖDENHEIZUNGS- VERTEILER	DK	DREHKIPPFLÜGEL	UKFD	UNTERKANTE FERTIGDECKE	GS	GESCHIRRSPÜLER
		FIX	FIXVERGLASUNG	PH	PARAPETHÖHE	*	KÜHLSCHRANK
		RR	REGENABFALLROHR	RH	RAUMHÖHE	WM	WASCHMASCHINE

Planer:



Datum:

21.02.2017