

### Podhoretzkygasse 10 - Stiege 1 ERDGESCHOSS

#### TOP 6 2-ZIMMER-WOHNUNG

WOHNFLÄCHE	47,81 m <sup>2</sup>
TERRASSE	13,59 m <sup>2</sup>
GARTEN	27,82 m <sup>2</sup>


RAUMHÖHE mind. 2,55 m

Unverbindliche Plankopie. Änderungen während der Bauausführung, infolge Behördenauflagen, haustechnischer und konstruktiver Maßnahmen vorbehalten.


Alle Maße sind in Zentimeter, sofern nicht anders angegeben.  
Türkoten sind Durchgangslichter.  
Höhenangaben beziehen sich auf FOK.  
Längen-, Höhen- und Flächenangaben entsprechen den Rohbaummaßen.  
Baubübliche Toleranzen sind zulässig.  
Dieser Plan ist nicht für die Bestellung von Einbaumöbeln verwendbar.  
Naturmaß-Aufnahme erforderlich!  
Die Einrichtung ist illustrativ dargestellt und wird nicht geliefert.  
Boden- und Wandbeläge, Elektro-, Sanitär- und sonstige Ausstattung laut gültiger Ausstattungsbearbeitung.

Planer:

Datum: 21.02.2017

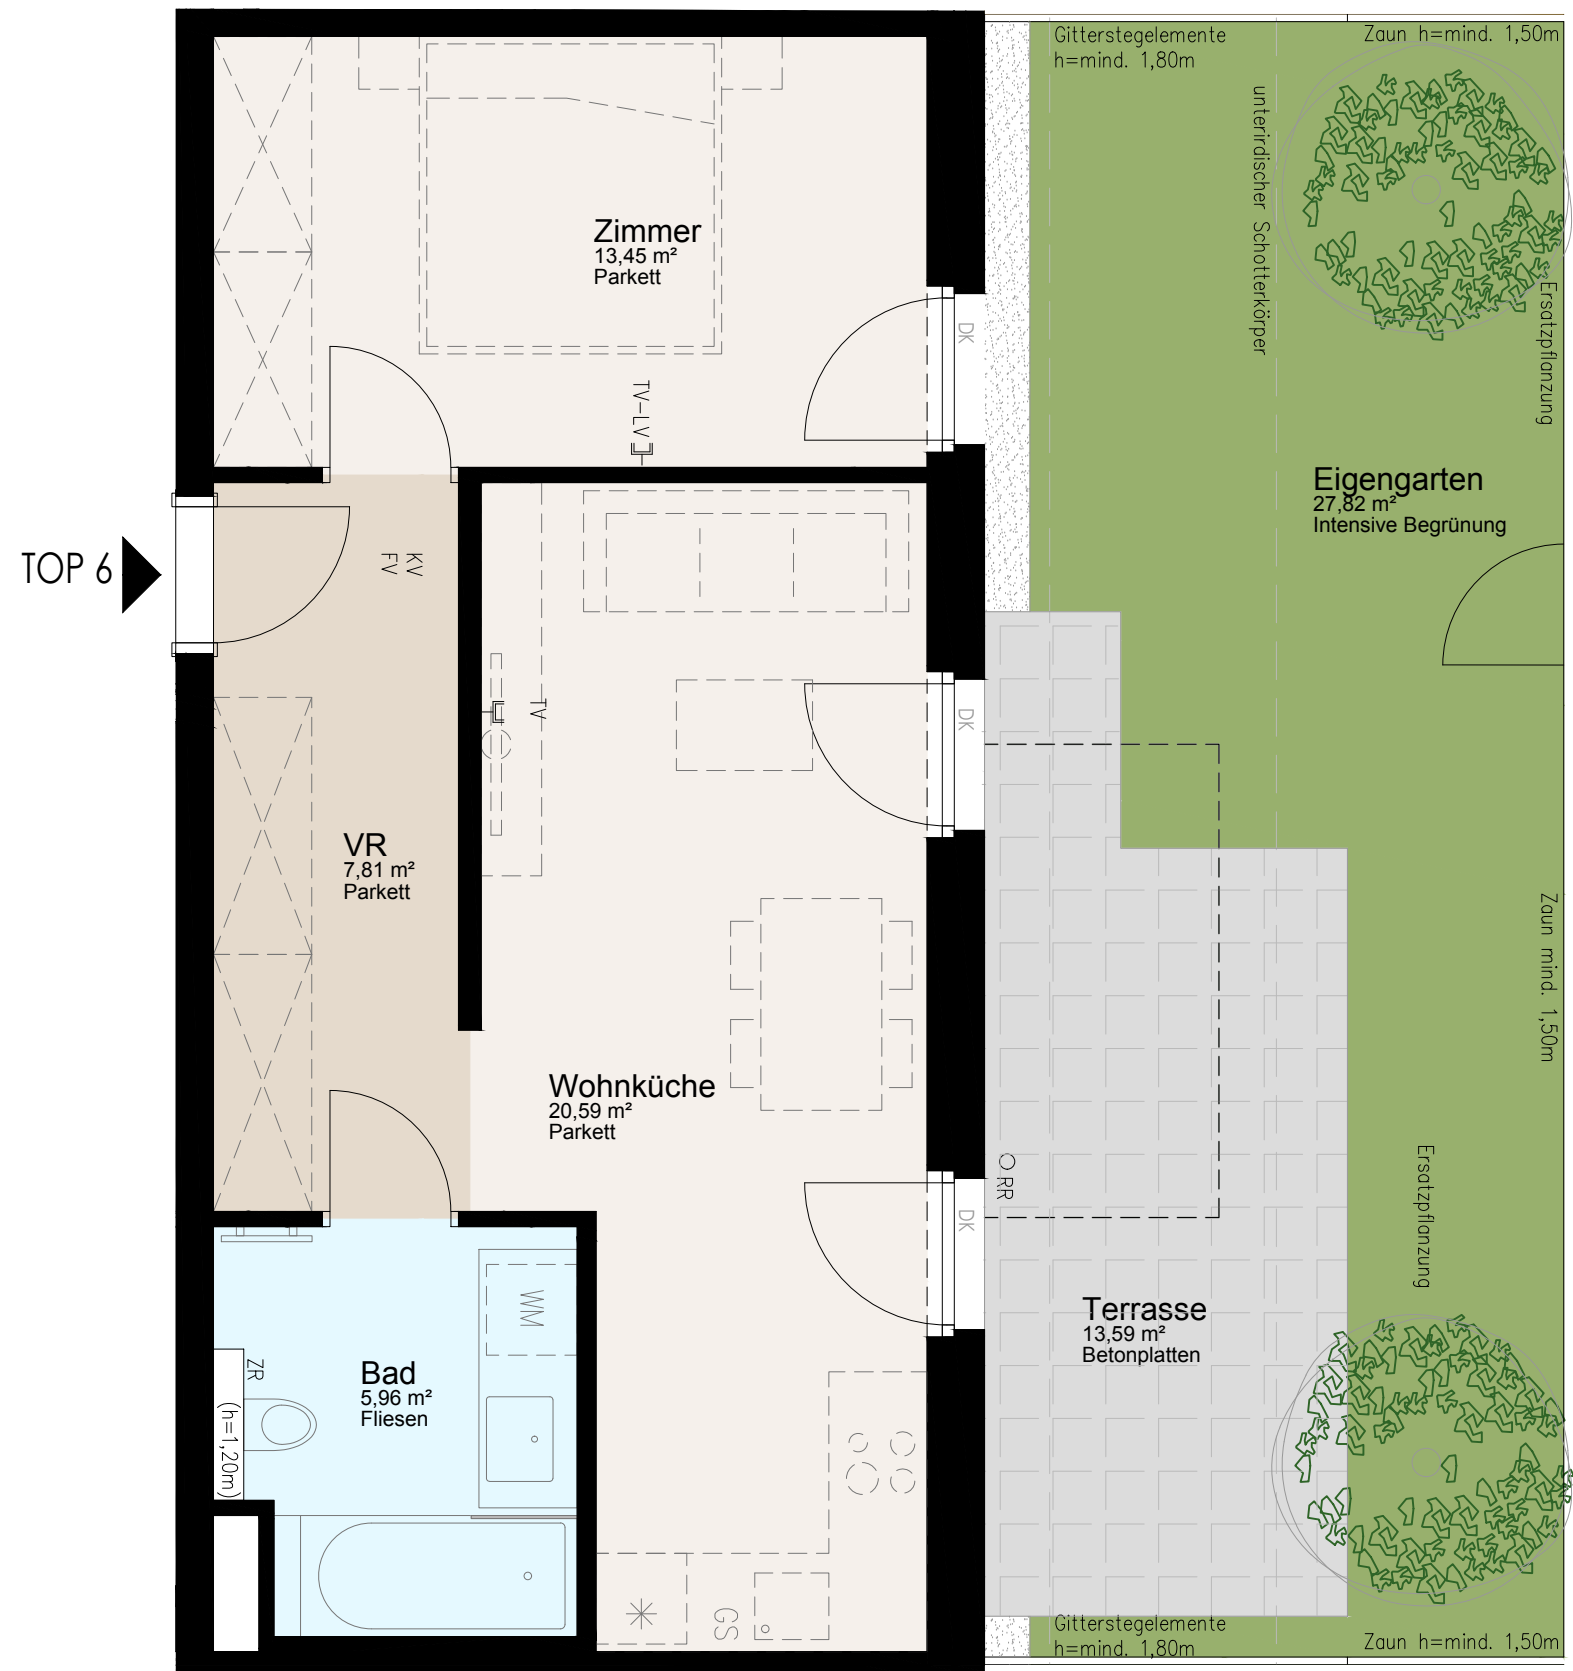

TOP 6

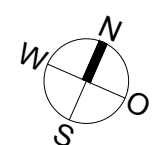

ZR ZÄHLERREVISION  
KV KOMBIVERTIEILER  
FV FUSSBODENHEIZUNGS-  
VERTEILER

D DREHFLÜGEL  
K KIPPFLÜGEL  
DK DREHKIPPFLÜGEL  
FIX FIXVERGLASUNG  
RR REGENABFALLROHR

VK VORDERKANTE  
AD ABGEHÄNGTE DECKE  
UKFD UNTERKANTE FERTIGDECKE  
PH PARAPETHÖHE  
RH RAUMHÖHE

TV FERNSEHANSCHLUSS  
LV LEERVERROHRUNG  
GS GESCHIRRSPÜLER  
\* KÜHLSCHRANK  
WM WASCHMASCHINE