

Podhoretzkygasse 10 - Stiege 2
OBERGESCHOSS/DACHGESCHOSS
TOP 2
4-ZIMMER-WOHNUNG

WOHNFLÄCHE	78,16 m ²
TERRASSE	8,21 m ²
BALKON	6,32 m ²

RAUMHÖHE mind. 2,50 m


Unverbindliche Plankopie. Änderungen während der Bauausführung, infolge Behördenauflagen, haustechnischer und konstruktiver Maßnahmen vorbehalten.

Alle Maße sind in Zentimeter, sofern nicht anders angegeben.
Türkoten sind Durchgangslichter.
Höhenangaben beziehen sich auf FOK. Längen-, Höhen- und Flächenangaben entsprechen den Rohbaumaßen.
Baubübliche Toleranzen sind zulässig.
Dieser Plan ist nicht für die Bestellung von Einbaumöbeln verwendbar.
Naturmaß-Aufnahme erforderlich!
Die Einrichtung ist illustrativ dargestellt und wird nicht geliefert.
Boden- und Wandbeläge, Elektro-, Sanitär- und sonstige Ausstattung laut gültiger Ausstattungsbeschreibung.




Planer: **DTA**
DUIDA, TESTOR, ARCHITEKTUR

Datum: 21.02.2017

DACHGESCHOSS

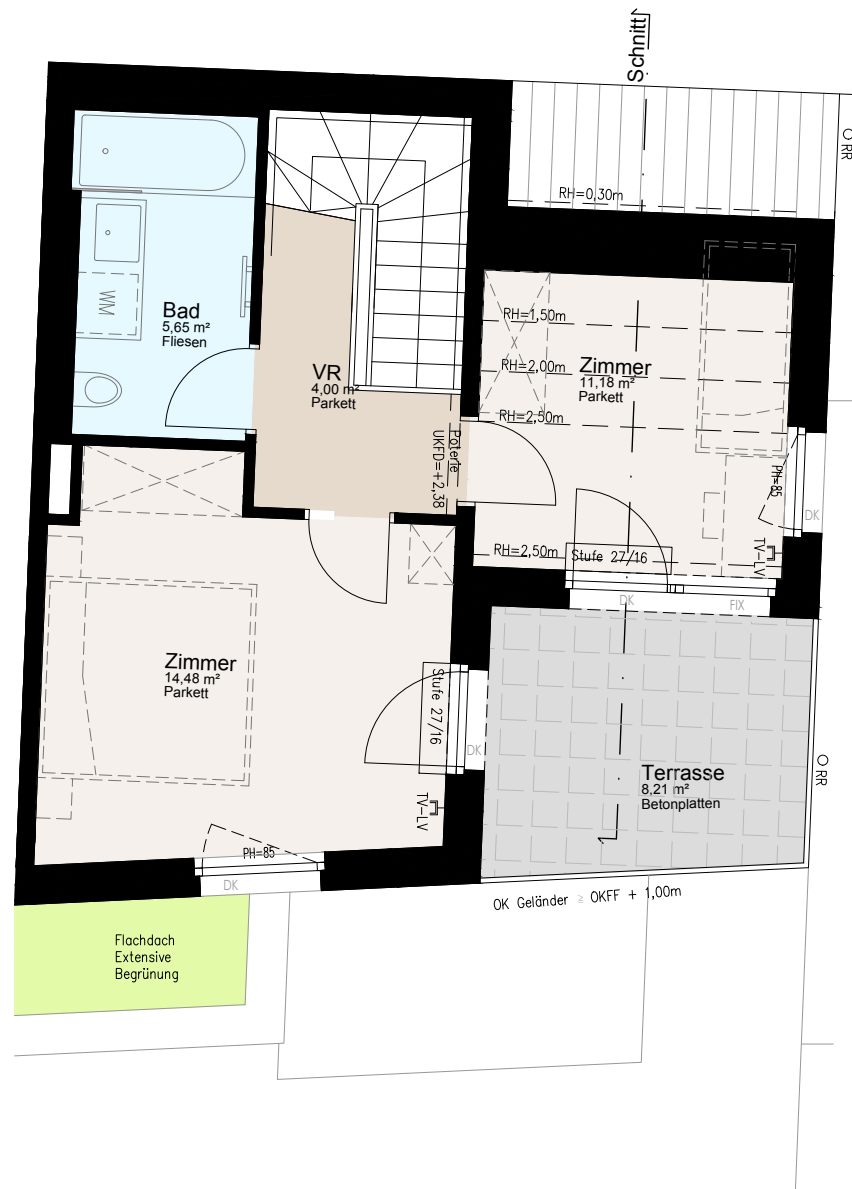

OBERGESCHOSS

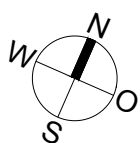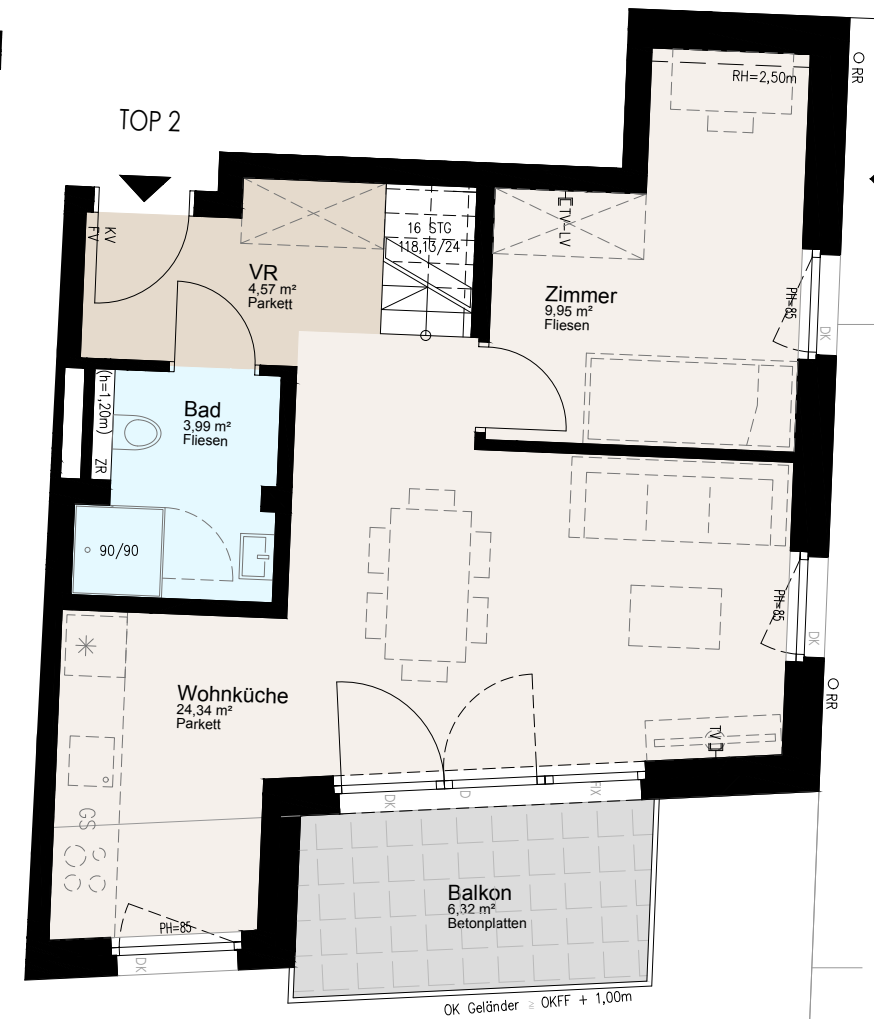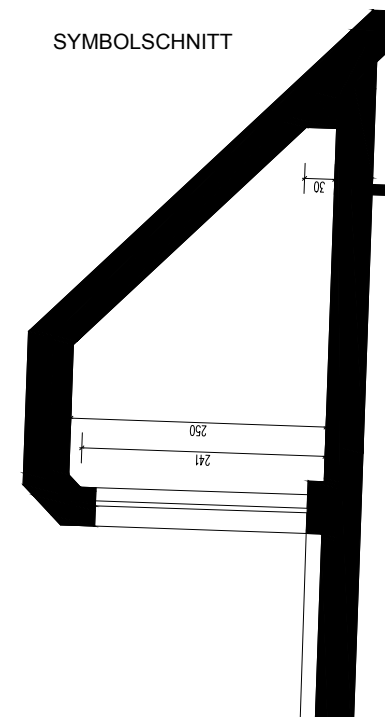

0 1 2 3 4 5m
MASSSTAB 1:75

ZR ZÄHLERREVISION
KV KOMBIVERTIEILER
FV FUSSBODENHEIZUNGS-
VERTEILER

D DREHFLÜGEL
K KIPPFLÜGEL
DK DREHKIPPFLÜGEL
FIX FIXVERGLASUNG
RR REGENABFALLROHR

VK VORDERKANTE
AD ABGEHÄNGTE DECKE
UKFD UNTERKANTE FERTIGDECKE
PH PARAPETHÖHE
RH RAUMHÖHE

TV FERNSEHANSCHLUSS
LV LEERVERROHRUNG
GS GESCHIRRSPÜLER
* KÜHLSCHRANK
WM WASCHMASCHINE