

**Rekiewskigasse 18**  
ERDGESCHOSS




**TOP 3**  
3-ZIMMER-WOHNUMG

WOHNFLÄCHE 77,41 m<sup>2</sup>  
TERRASSE 25,64 m<sup>2</sup>  
GARTEN 8,32 m<sup>2</sup>

RAUMHÖHE mind. 2,55 m

Unverbindliche Plankopie. Änderungen während der Bauausführung, infolge Behördenanfragen, haus technischer und konstruktiver Maßnahmen vorbehalten.  
Alle Maße sind in Zentimeter, sofern nicht anders angegeben.  
Türkoten sind Durchgangstüren.  
Höhenangaben beziehen sich auf FOK. Längen-, Höhen- und Flächenangaben entsprechen den Rohbaumaßen.  
Bauliche Toleranzen sind zulässig.  
Dieser Plan ist nicht für die Bestellung von Einbaumöbeln verwendbar.  
Naturmaß-Aufnahme erforderlich!  
Die Einrichtung ist illustrativ dargestellt und wird nicht geliefert.  
Boden- und Wandaufträge, Elektro-, Sanitär- und sonstige Ausstattung laut gültiger Ausstattungsbeschreibung.

TOP 3

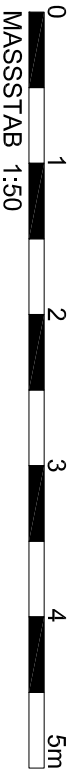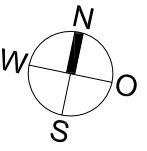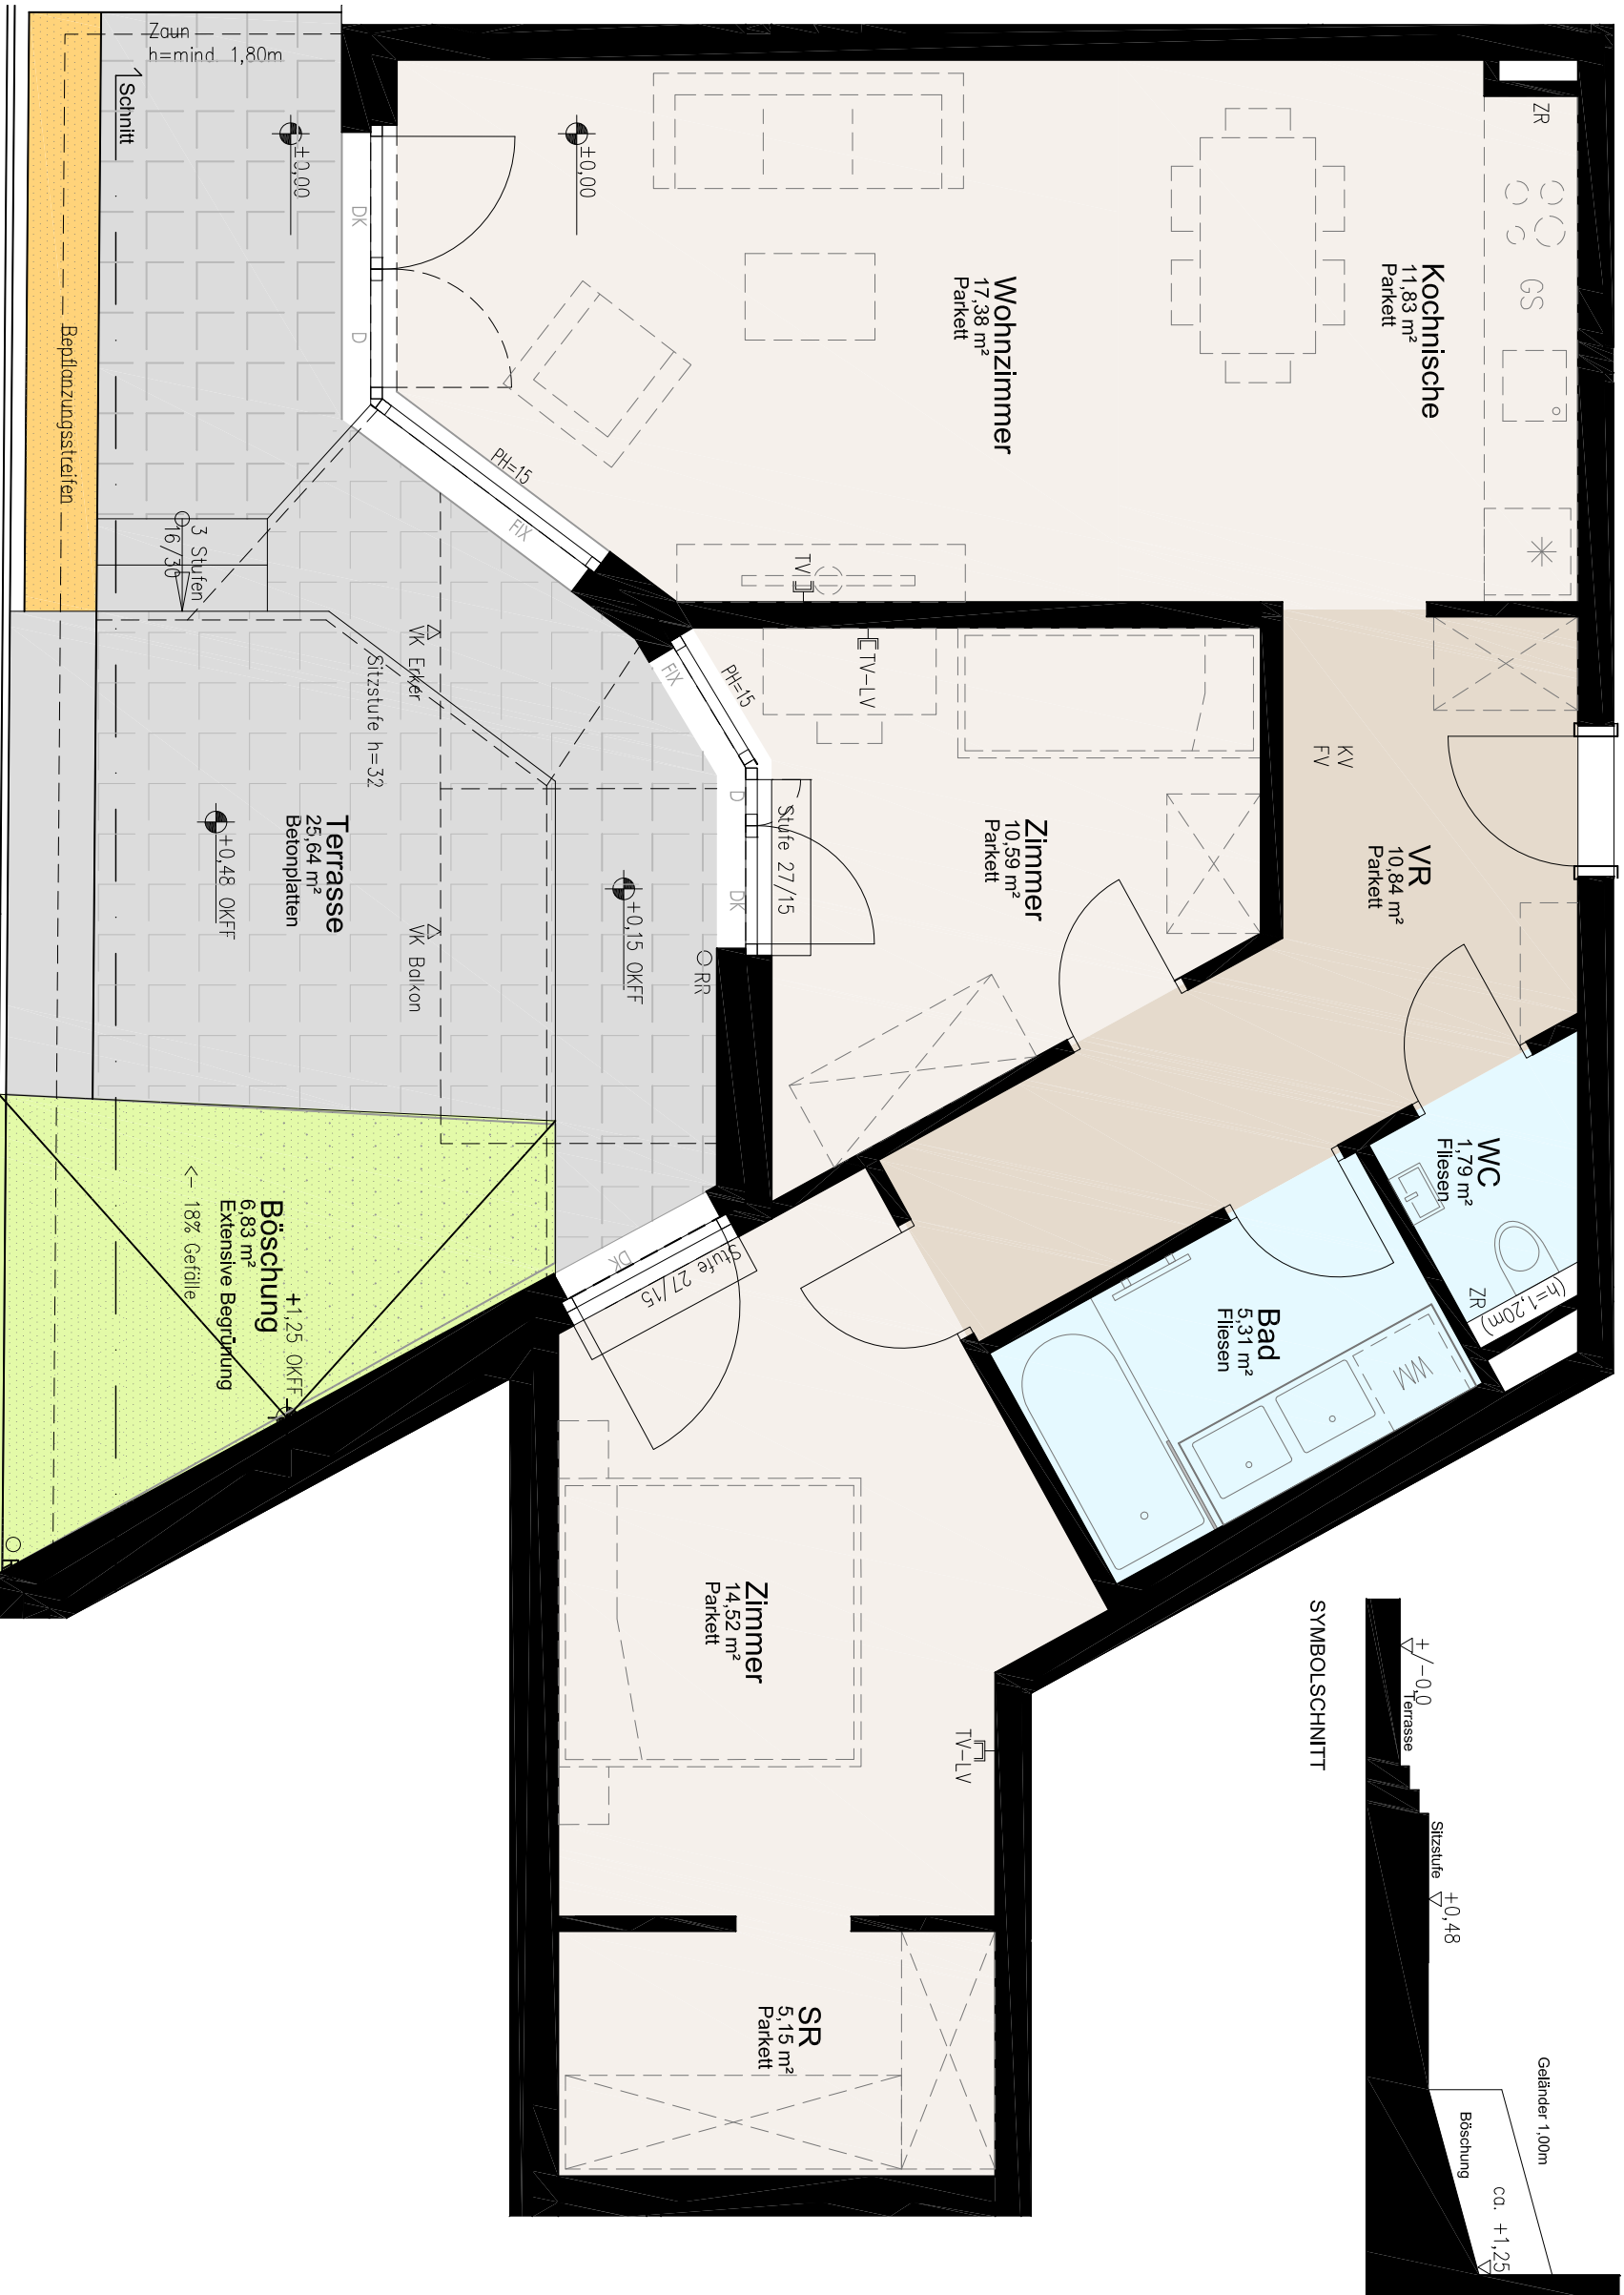

ZR ZÄHLERREVISION  
KV KOMBIVERTEILER  
FV FUSSBODENHEIZUNGS-  
VERTEILER

D DREHFLÜGEL  
K KIPPFLÜGEL  
DK DREHKIPPFLÜGEL  
FIX FIXVERGLASUNG  
RR REGENABFALLROHR

VK VORDERKANTE  
AD ABGEHÄNGTE DECKE  
UKFD UNTERKANTE FERTIGDECKE  
PH PARAPETHÖHE  
RH RAUMHÖHE

TV FERNSEHANSCHLUSS  
LV LEERERROHRUNG  
GS GESCHIRRSPÜLER  
\* KÜHLSCHRANK  
WM WASCHMASCHINE

Planer:

**DTA**

DUDA, TESTOR, ARCHITKTUR

Datum: 21.02.2017