



2. STOCK
TOP 10
3 ZIMMER WOHNUNG

WOHNFLÄCHE: 80,40 m²
LOGGIA: 6,33 m²

RAUMHÖHE RH: 250 cm
Sofern nicht anders angegeben

Unverbindliche Plankopie. Änderungen während der Bauausführung, infolge Behördenauflagen, haustechnischer und konstruktiver Maßnahmen vorbehalten. Alle Maße sind in Zentimeter. Sofern nicht anders angegeben. Türkoten sind Durchgangslichter. Höhenangaben beziehen sich auf FOK. Längen-, Höhen- und Flächenangaben entsprechen den Rohbaumaßen. Bauübliche Toleranzen sind zulässig. Dieser Plan ist nicht für die Bestellung von Einbaumöbeln verwendbar. Naturmasse erforderlich! Die Einrichtung ist illustrativ dargestellt und wird nicht geliefert. Boden- und Wandbeläge, Elektro-, Sanitär- und sonstige Ausstattung laut gültiger Ausstattungsbeschreibung. Duschtassen sind optional (auf Sonderwunsch).

Datum: 22.10.2015

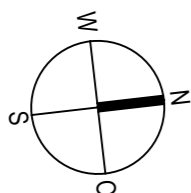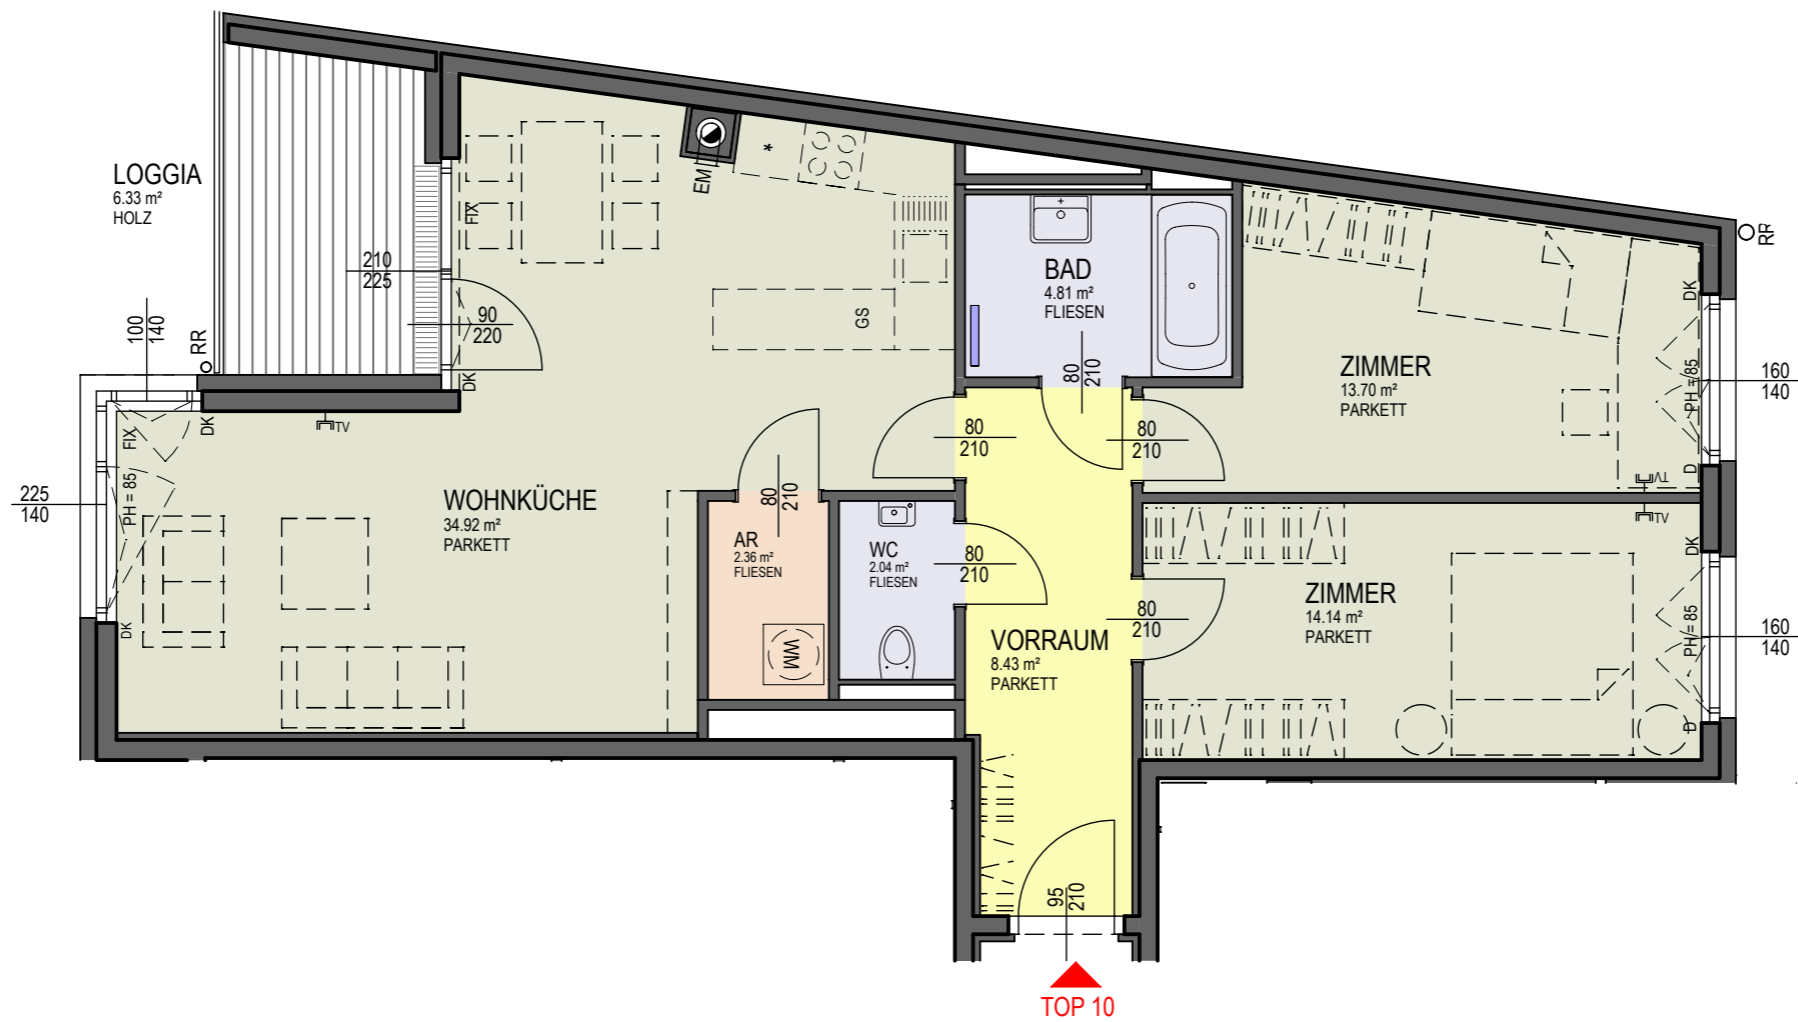

* KÜHLSCHRANK	DFP DACHFLÄCHENFENSTER	VSS VORSATZSCHALE
GS GESCHIRRSPÜLER	GL GLASAUSCHNITT	HEIZKÖRPER
EM RAUCHROHRANSCHLUSS	RR REGENROHR	PH PARAPETHÖHE
PT PUTZTÜRE	RSK REGENSINKKASTEN	BRH BRÜSTUNGSHÖHE
D DREHFLÜGEL	FL FRISCHLUFT-NACHSTRÖMÖFFNUNG,	RH RAUMHÖHE
K KIPPFLÜGEL	BA BODENABLAUF	AD ABGEHÄNGTE DECKE
DK DREHKIPPFLÜGEL	ENTWÄSSERUNGSRINNE	