


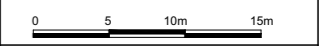


ÜBERSICHTSPLAN GRUNDRISS UG 1+2

DURCHFAHRTS- mind. 210 cm
HÖHE


Unverbindliche Plankopie.
Änderungen während der
Bauausführung, infolge der
Behördenauflagen, haus-
technischer und konstruktiver
Maßnahmen vorbehalten.
Alle Maße sind in Zentimeter,
sofern nicht anders angegeben.
Türkoten sind Durchgangslichter.
Höhenangaben beziehen sich auf
FOK.
Längen-, Höhen-, Flächenangaben
entsprechen den Rohbaumaßen.
Baubübliche Toleranzen sind
zulässig.
Dieser Plan ist nicht für die
Bestellung von Einbaumöbeln
verwendbar.
Naturmasse erforderlich!
Die Einrichtung ist illustrativ
dargestellt und wird nicht geliefert.
Boden- und Wandbeläge, Elektro-,
Sanitär und sonstige Ausstattung
laut gültiger Ausstattungs-
beschreibung.



DATUM: 09.04.2021

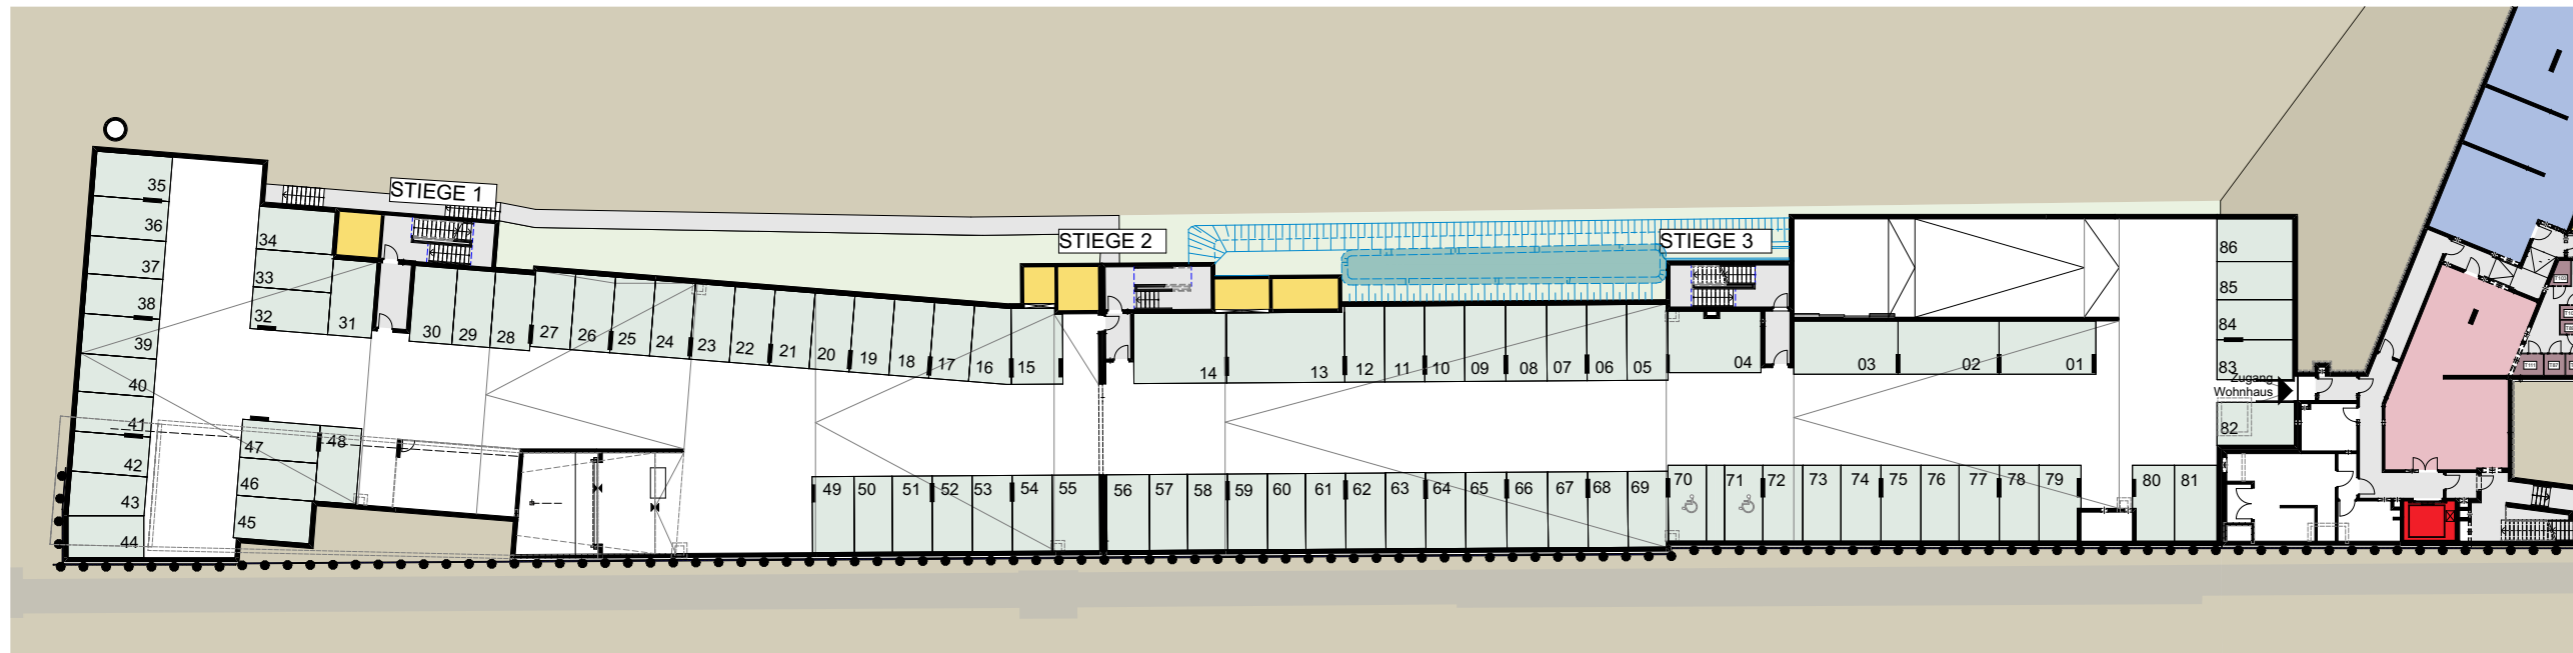

1. UNTERGESCHOSS

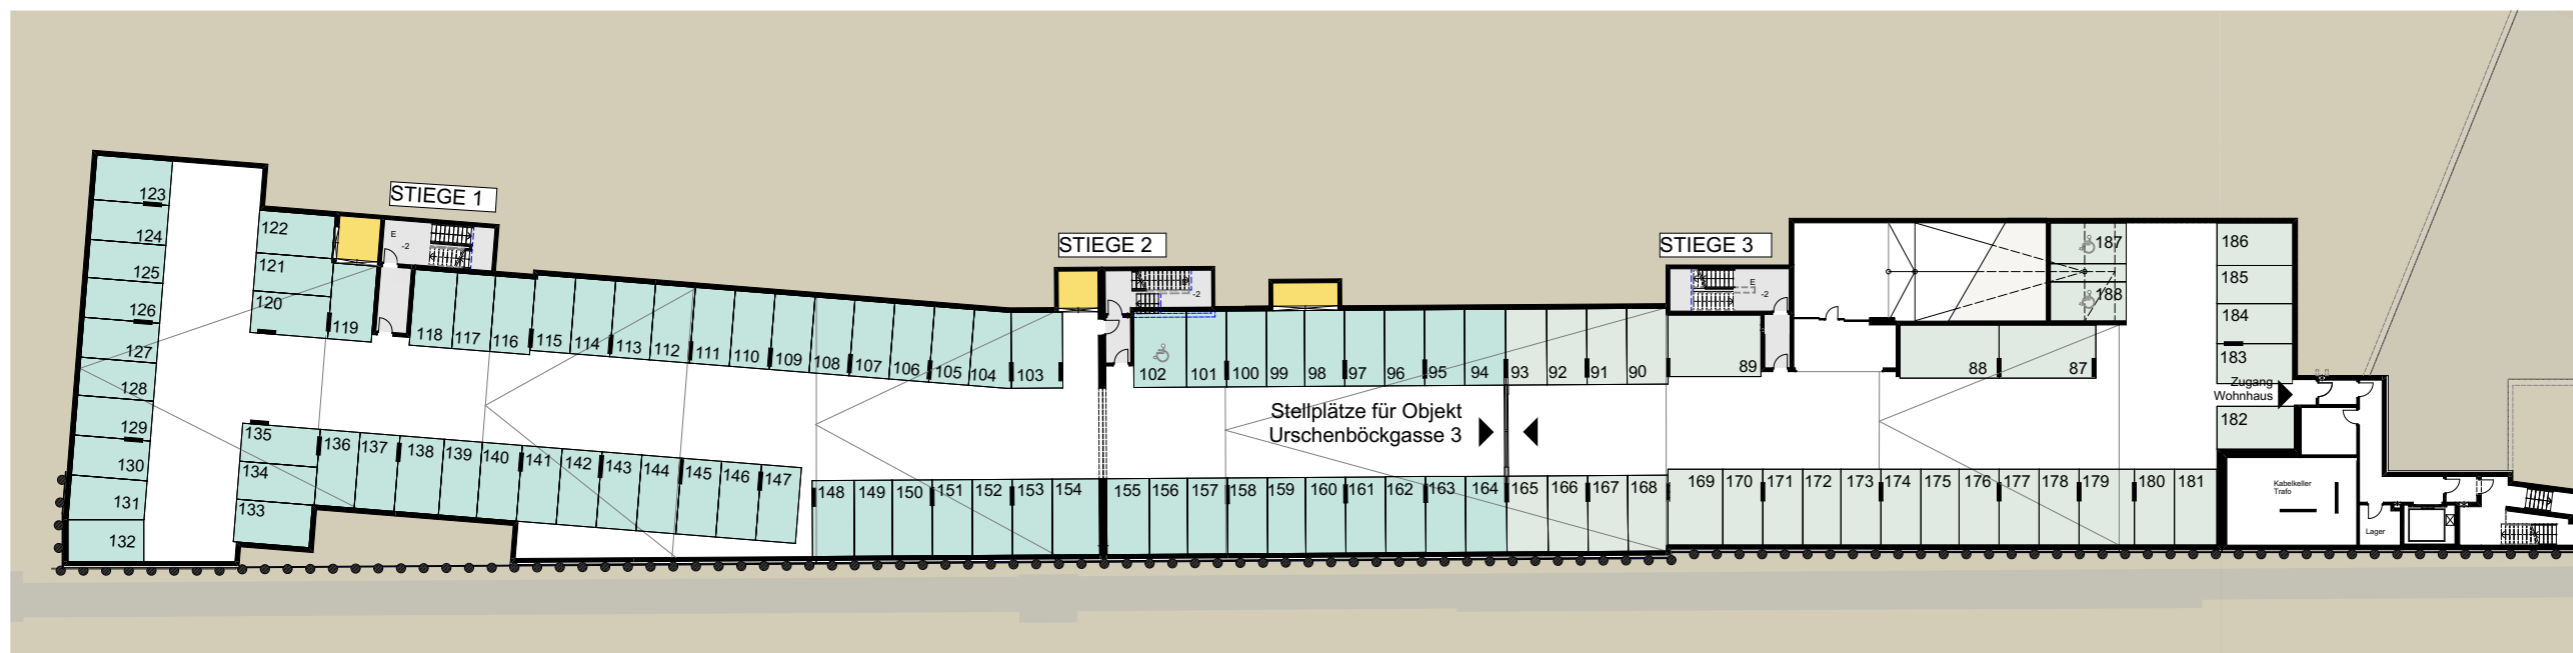

2. UNTERGESCHOSS

LEGENDE

STIEGENHAUS, GÄNGE	MÜLLRAUM
AUFZUG	PKW STELLPLÄTZE WOHNHAUS
TECHNIK	PKW STELLPLÄTZE ALLG.
FAHRRADR./KIWA	
PARTEIENKELLER	