

WIENER STRASSE 6-8

TOP 1/01
GESCHÄFTSLOKAL


STIEGE: 1
EBENE: ERDGESCHOSS
TOP: 01

VERKAUFSFLÄCHE: 138,44 m²
NEBENRÄUME : 31,90 m²


RAUMHÖHE: 347 cm

Unverbindliche Plankopie.
Änderungen während der Bauausführung infolge der Behördenaufgagen, haustechnischer und konstruktiver Maßnahmen vorbehalten. Alle Maße sind in Zentimeter, sofern nicht anders angegeben. Türkoten sind Durchgangslichter. Höhenangaben beziehen sich auf FOK. Längen-, Höhen-, Flächenangaben entsprechen den Rohbaumaßen. Bauübliche Toleranzen sind zulässig. Dieser Plan ist nicht für die Bestellung von Einbaumöbeln verwendbar. Naturmaße erforderlich! Die Einrichtung ist illustrativ dargestellt und wird nicht geliefert. Boden- und Wandbeläge, Elektro-, Sanitär- und sonstige Ausstattung laut gültiger Ausstattungsbeschreibung. Duschtassen sind optional (auf Sonderwunsch).

Datum: 10.06.2020
Maßstab: 1:75

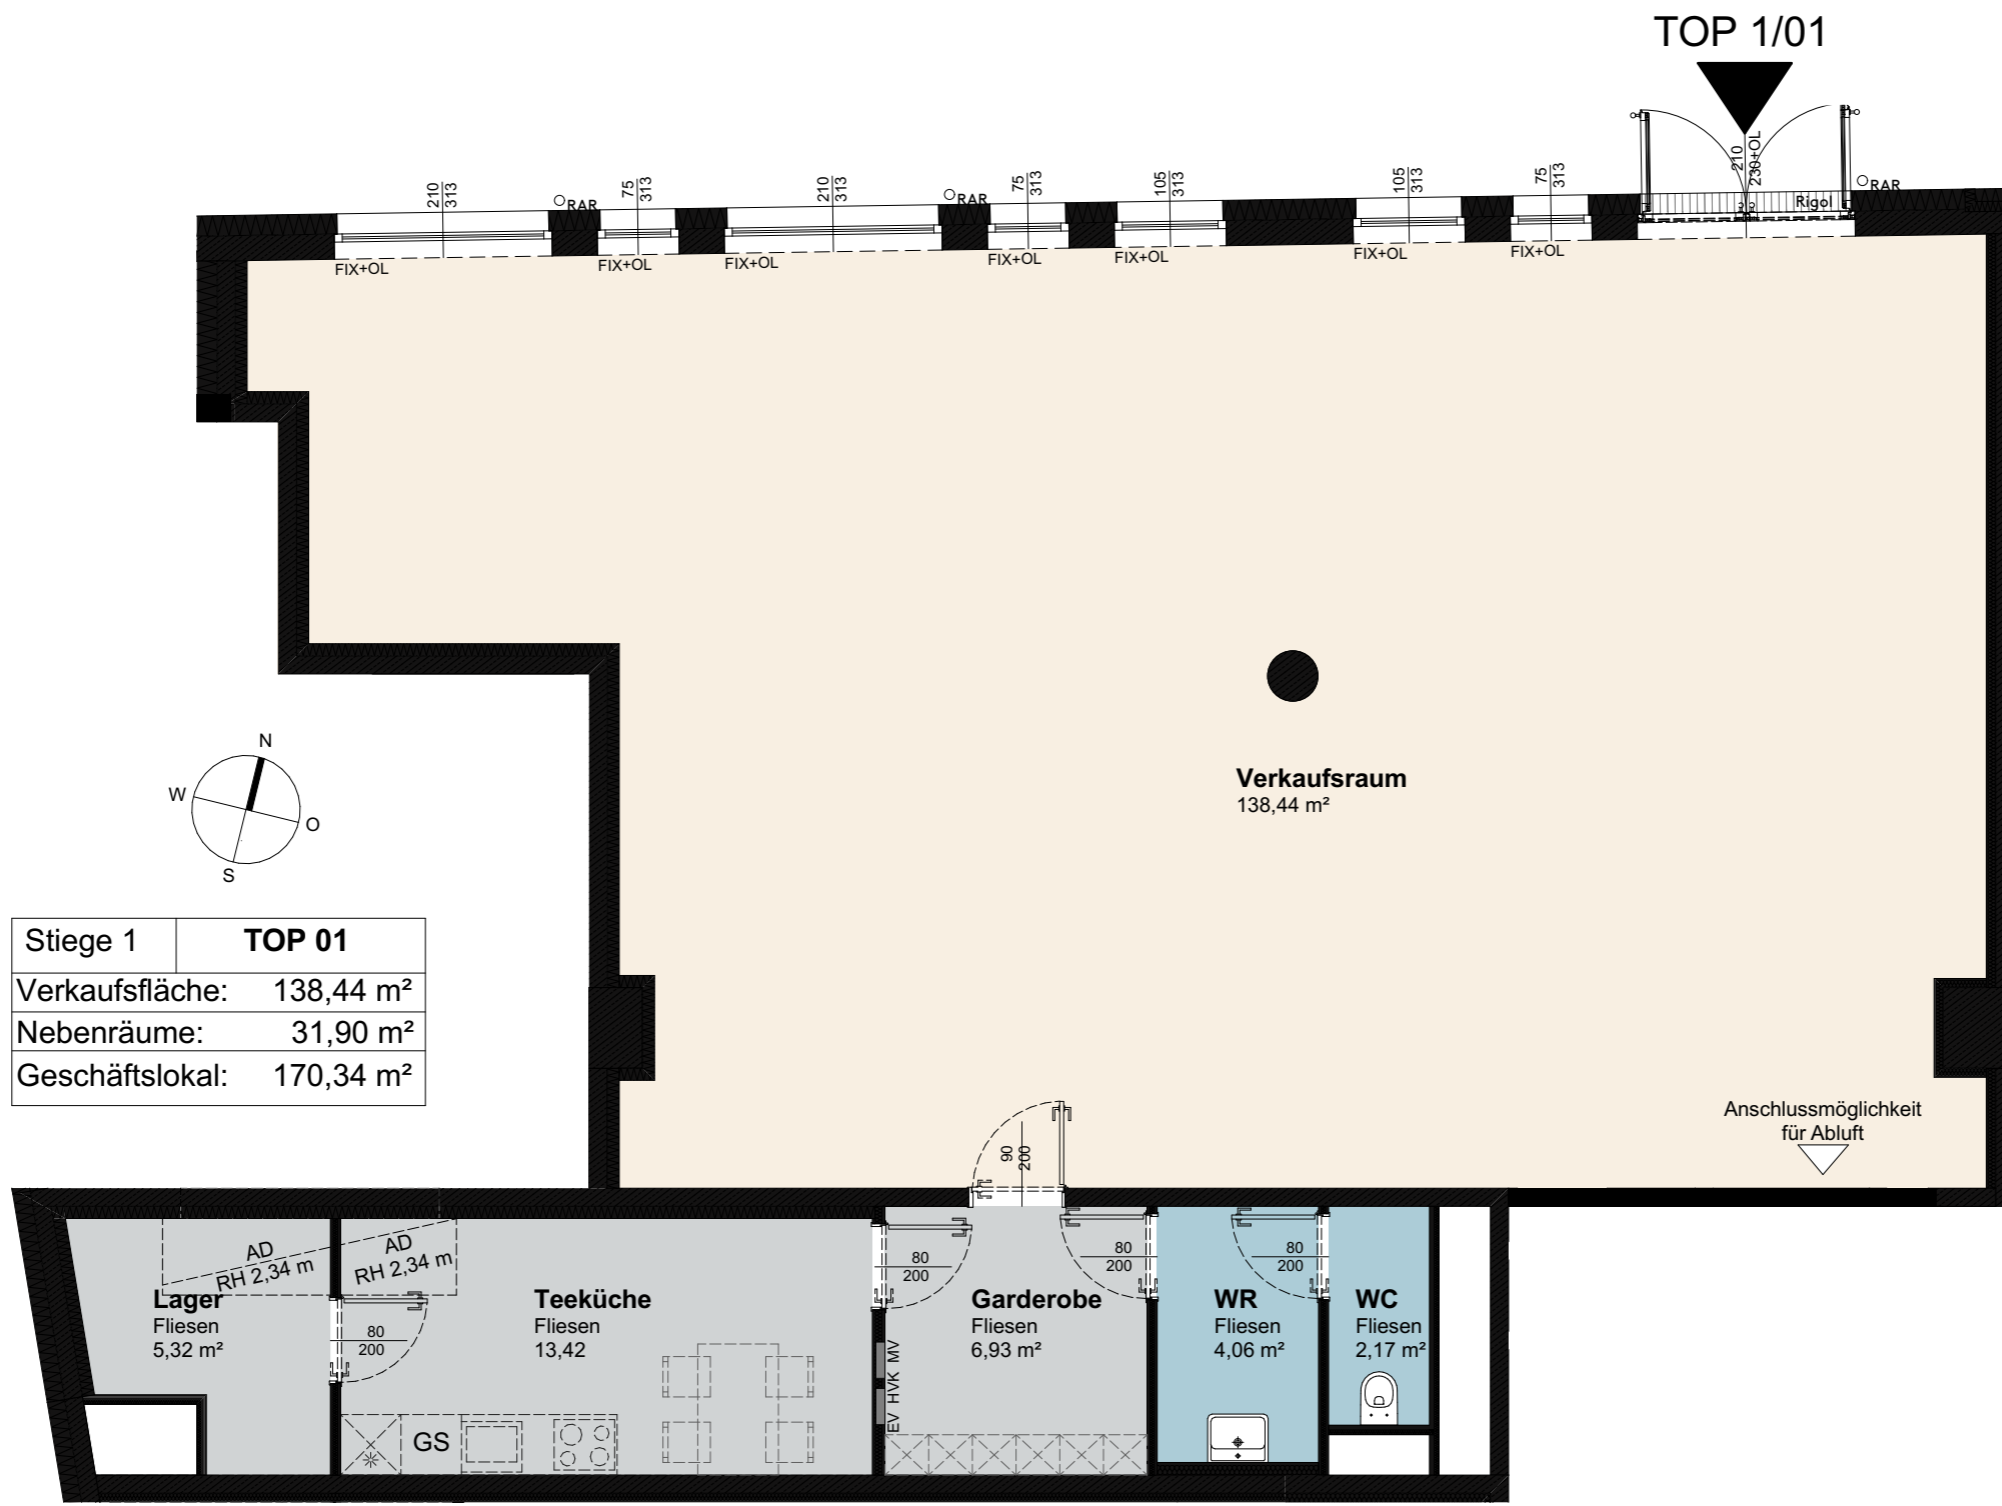

Stiege 1	TOP 01
Verkaufsfläche:	138,44 m ²
Nebenräume:	31,90 m ²
Geschäftslokal:	170,34 m ²

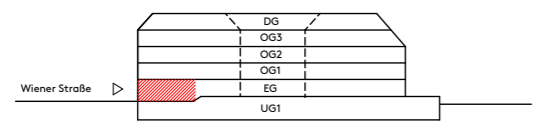

- TV Steckdose
- TV-LV TVLV - Steckdose
- LV Leerverrohrung
- Entwässerungsrinne
- AD Abgehängte Decke
- BA Bodenablauf
- BRÜ Brüstung
- FPH Fertigparapethöhe
- FIX Fixverglasung
- K Kippfenster
- MV Medienverteiler
- HVK Heizverteilerkasten
- EV Elektroverteilerkasten
- RAR Regenrohr
- WR Waschraum
- GS Geschirrspüler
- * Kühlschrank